

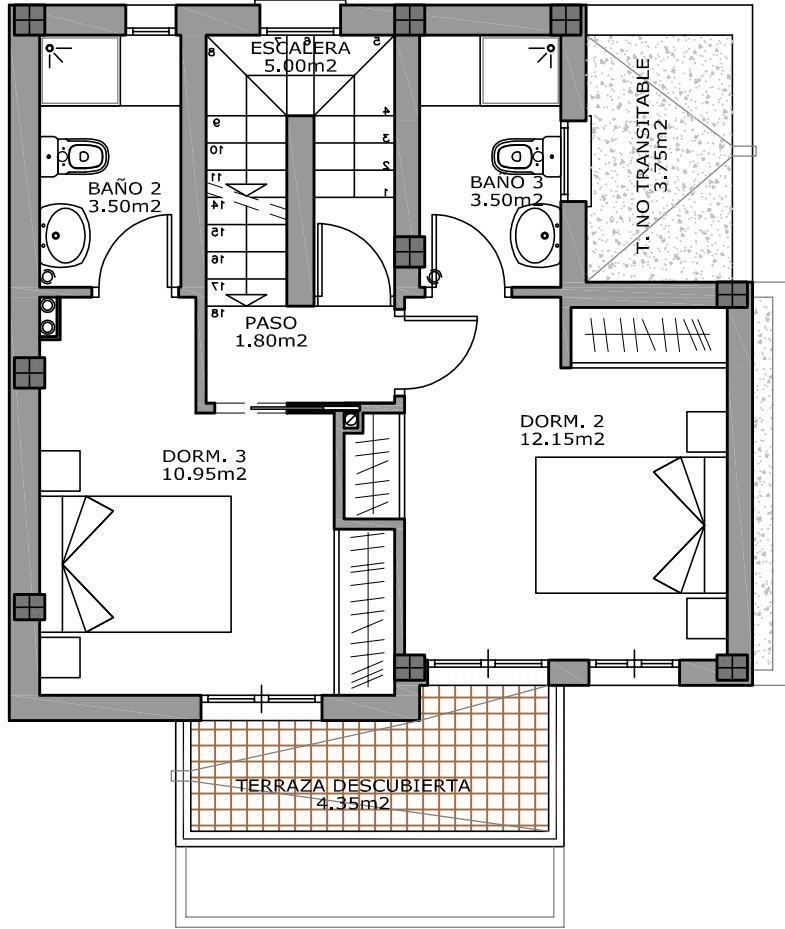


# VIVIENDA 55

## PLANTA PRIMERA

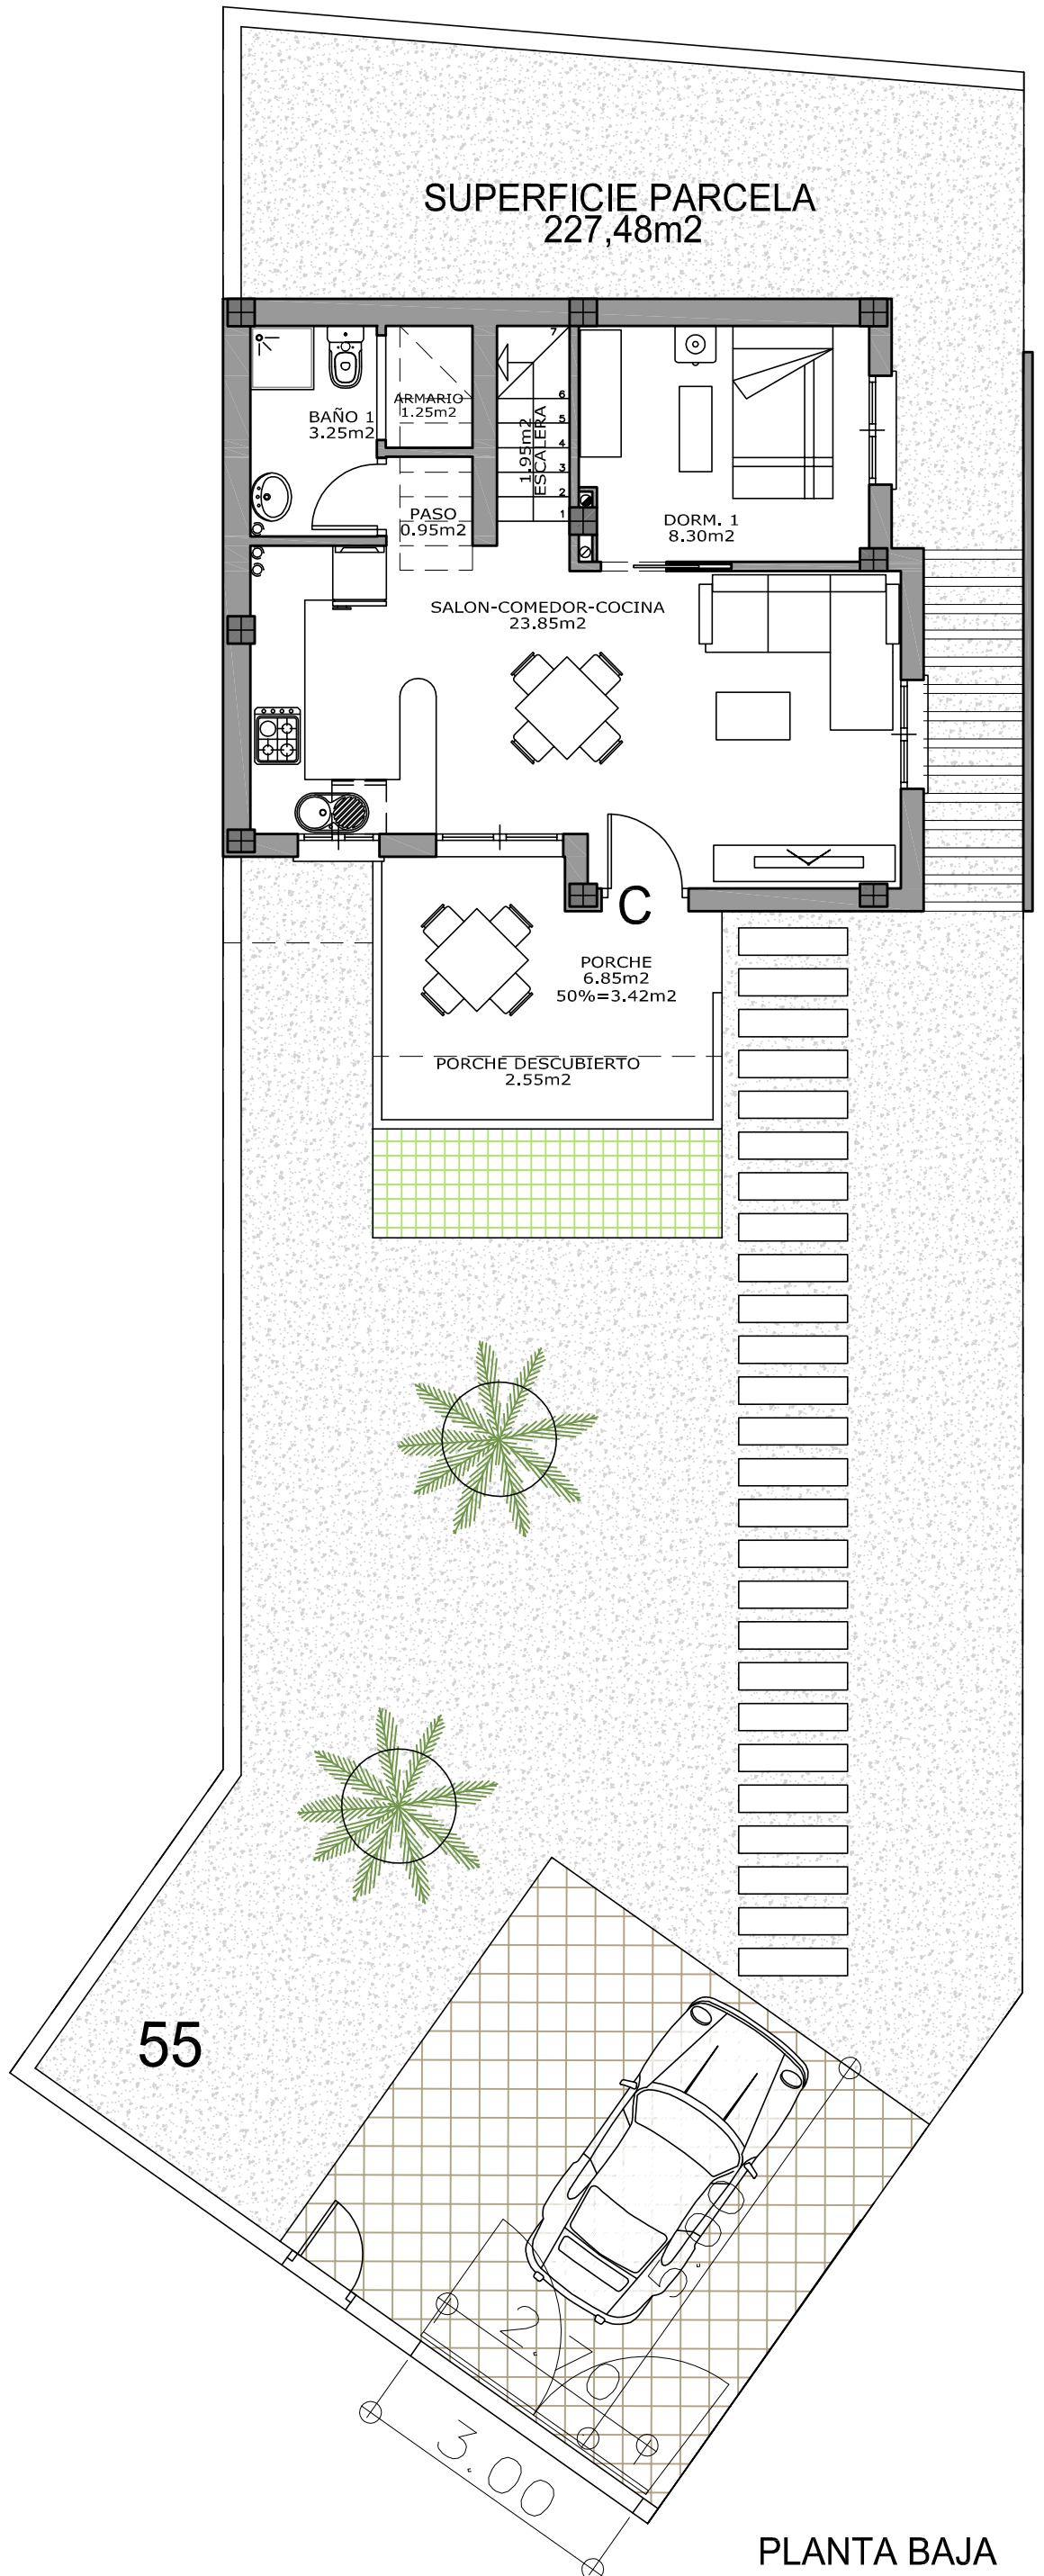

## SOLARIUM

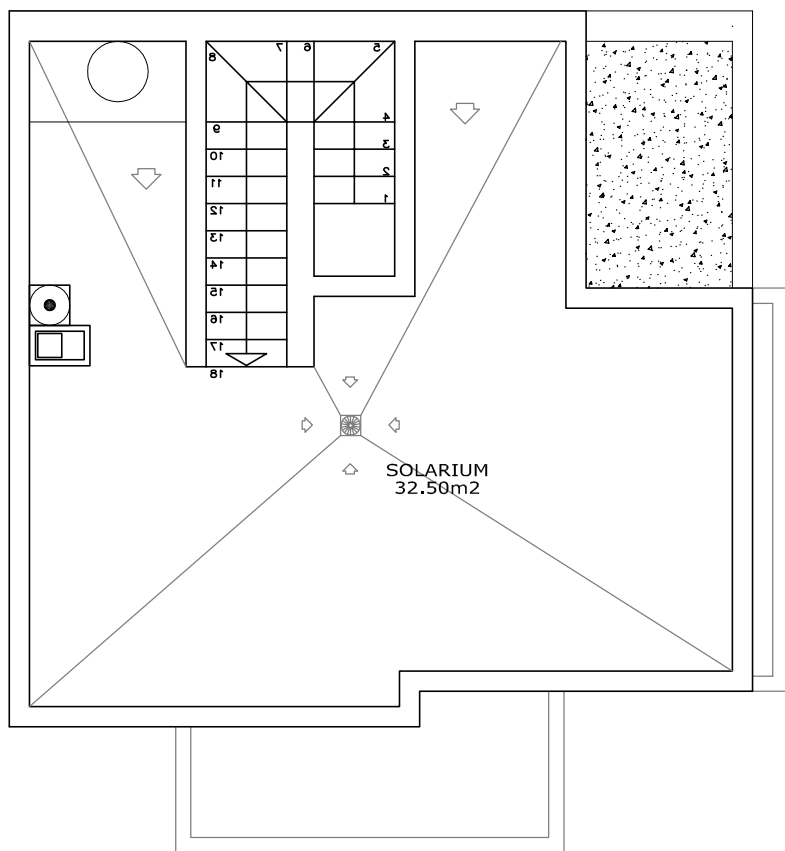

PLANTA BAJA  
ESCALA 1/75