




VILLA ESENCIA.

PARCELA DE 540 m² CON PISCINA. VEGA HILLS - COTO RIÑALES

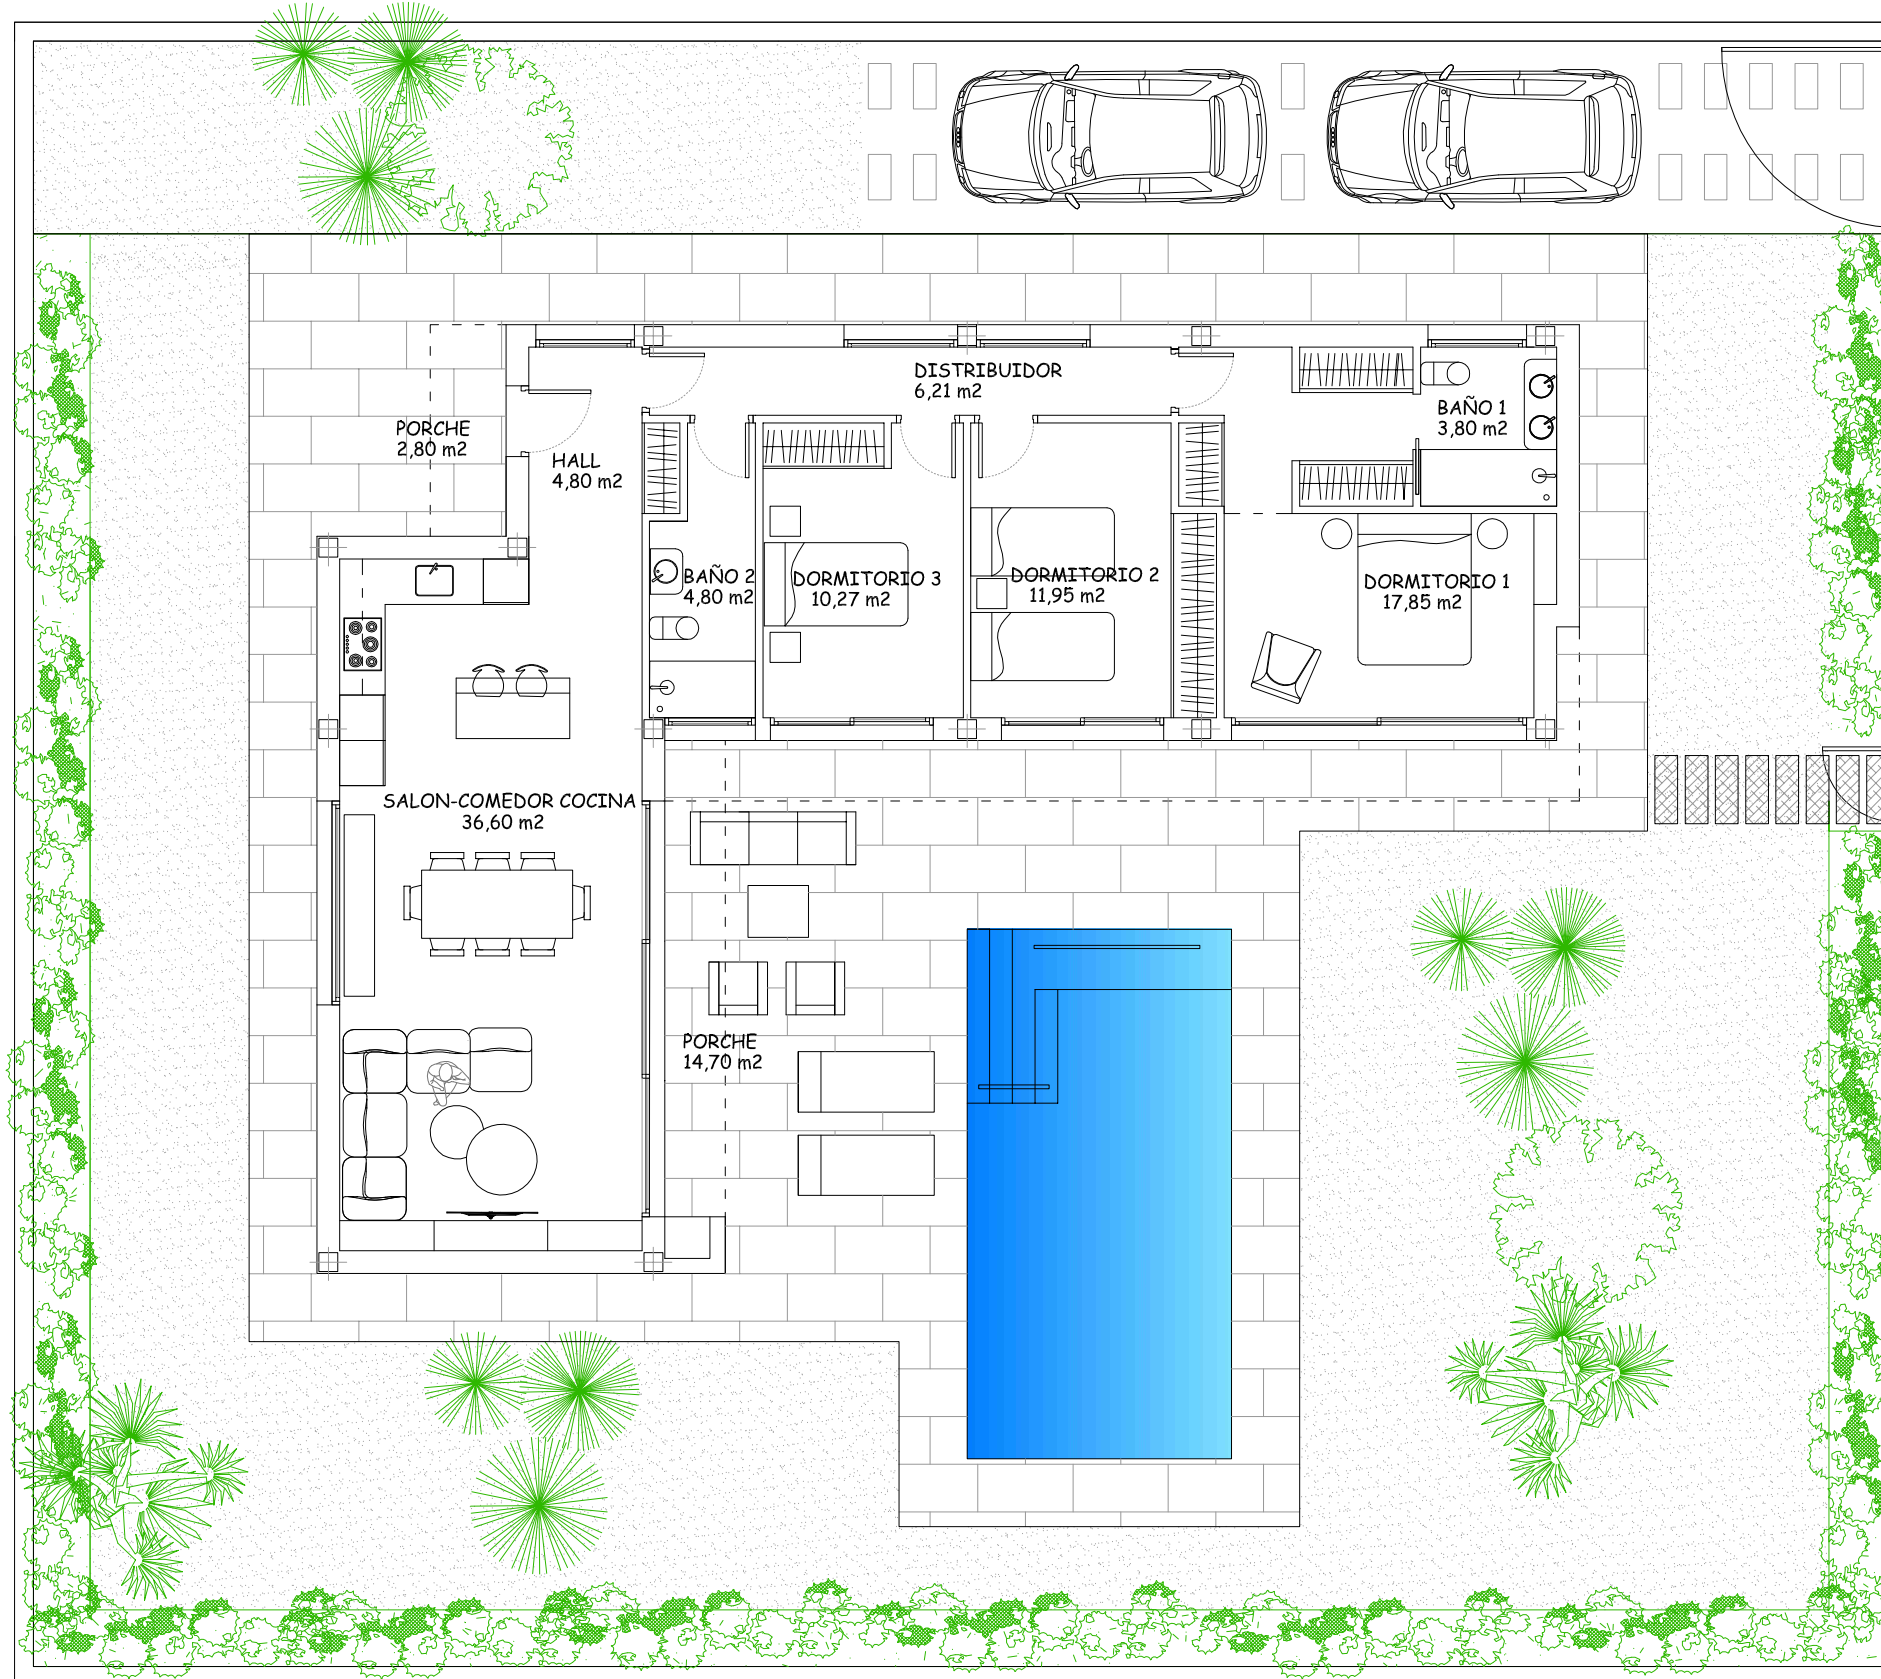

CUADRO DE SUPERFICIES

Superficie de parcela/plot	540,00 m ²
Superficie Construida/Built	117,88 m ²
Superficie Const. Porches	17,90 m ²
Superficie Terraza-Piscina	42,80 m ²
Superficie Jardín/Garden	361,42 m ²
Sup.Total Disfrute	540,00 m²