


# VISTAMAR VILLAS -SAN JUAN DE LOS TERREROS

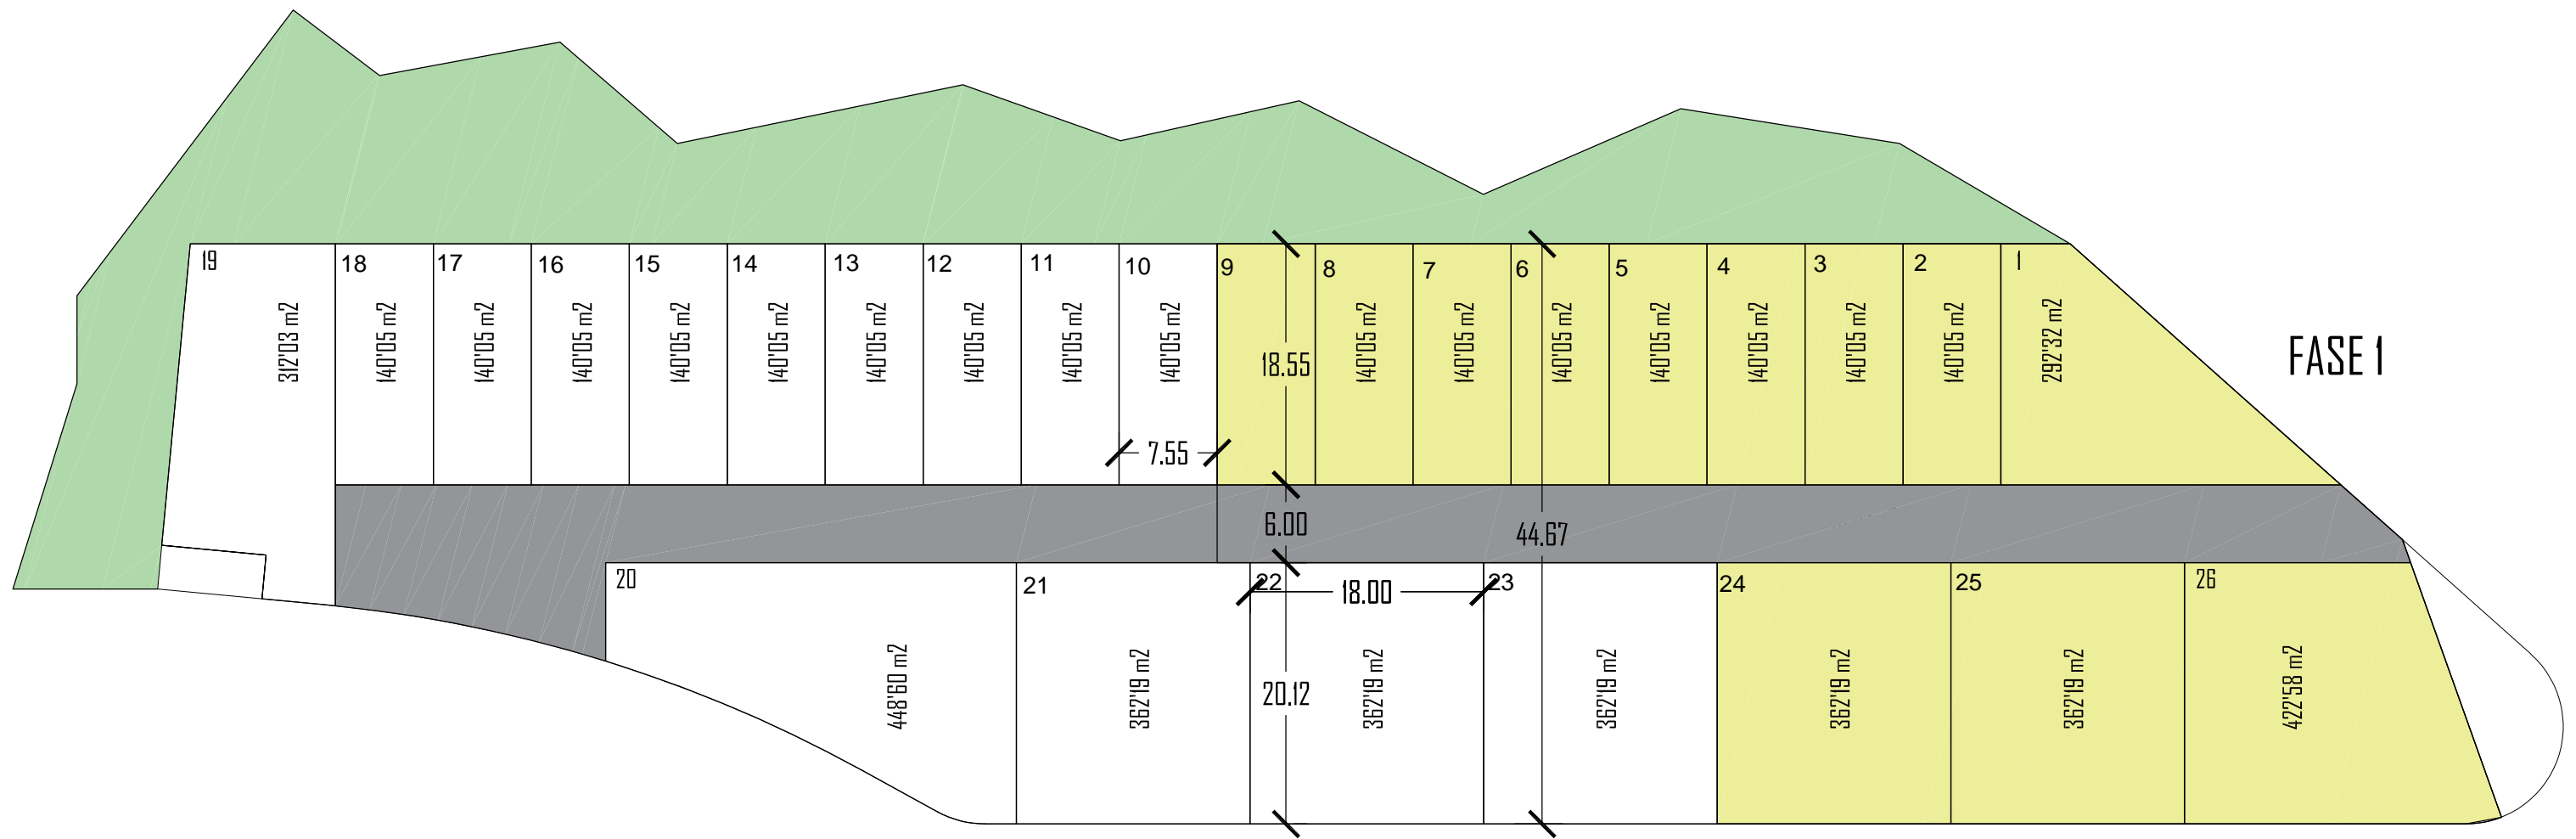

SUPERFICIE TOTAL DE PARCELA: 6.719'02m<sup>2</sup>