



VILLA ESMERALDA n3

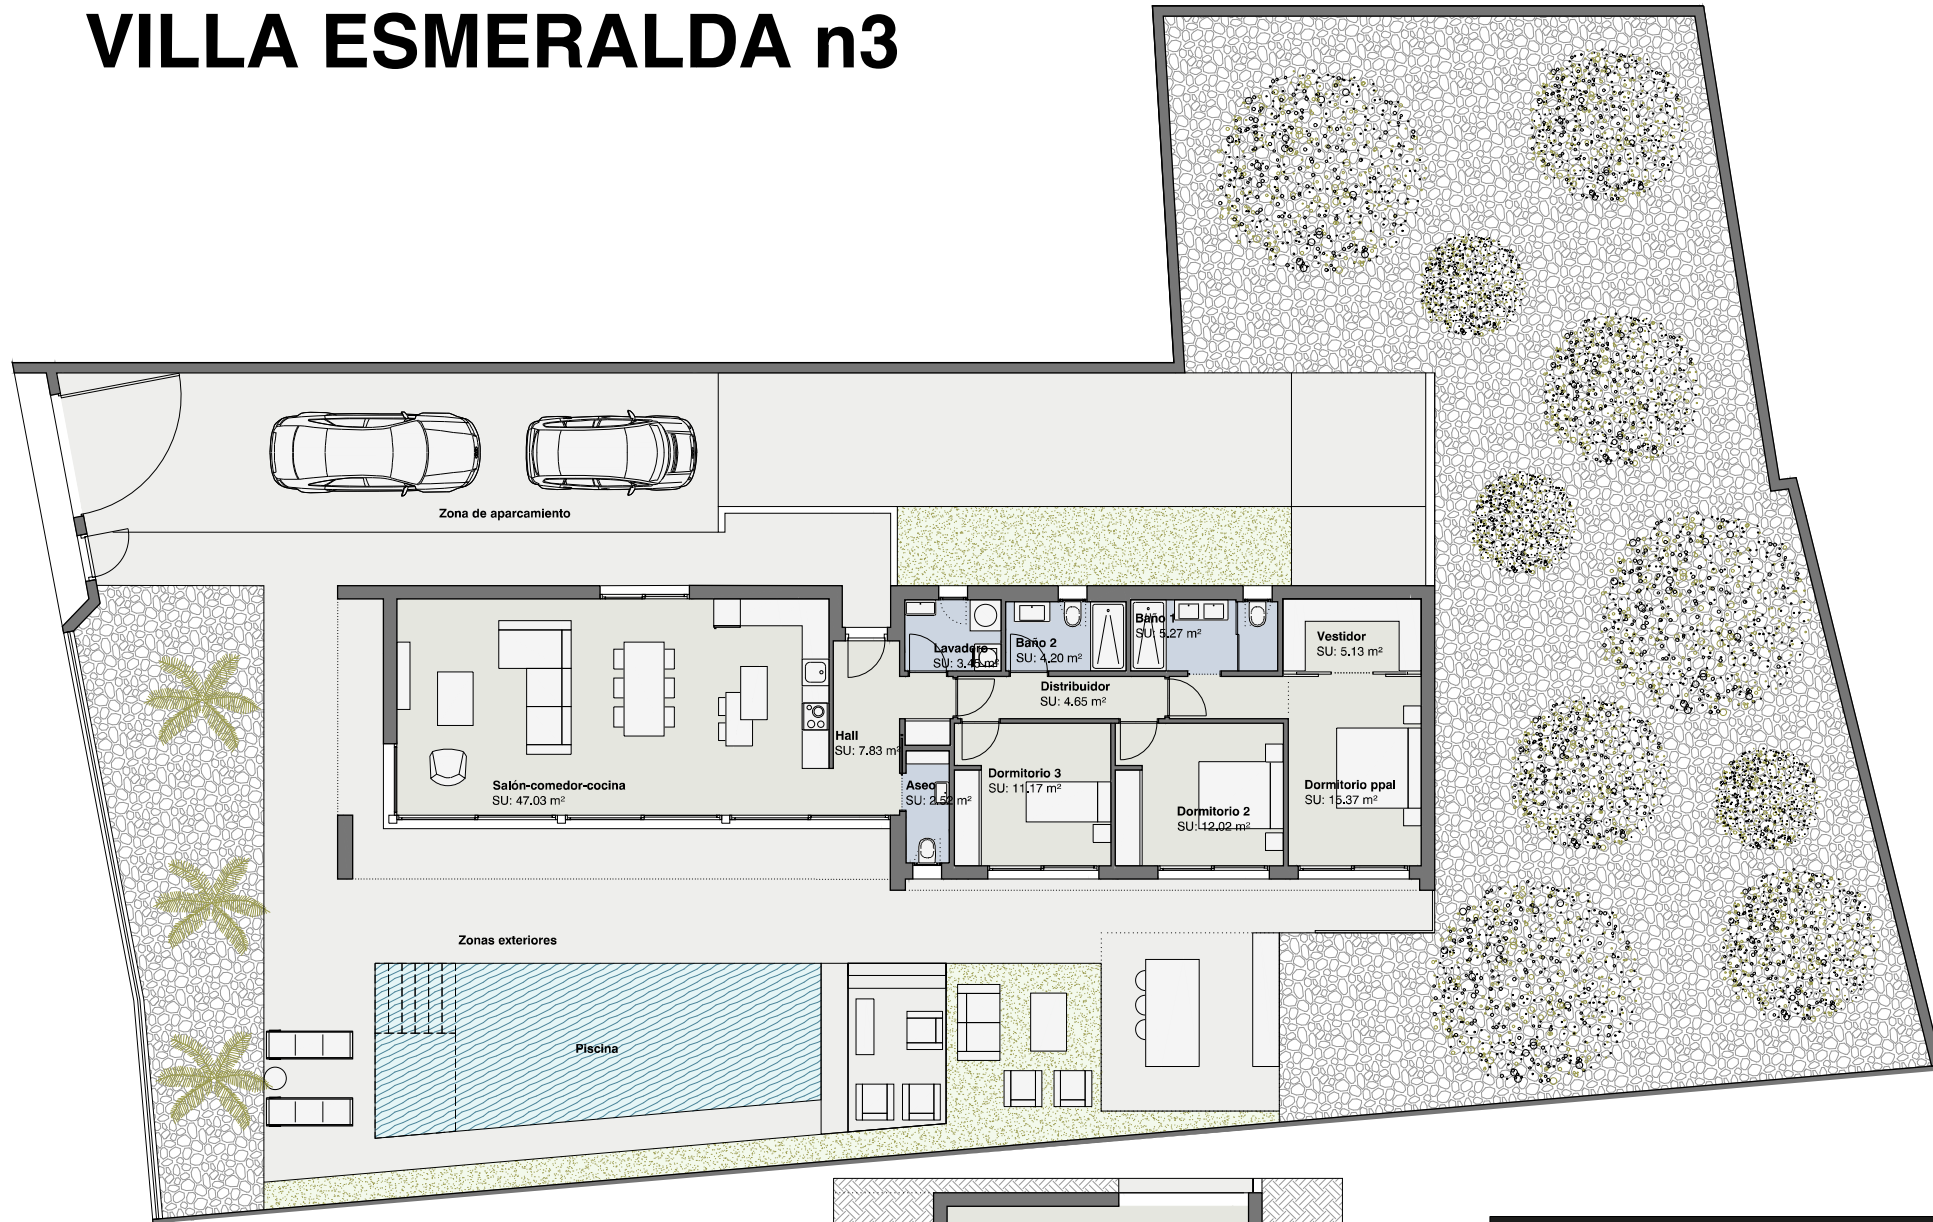

PLANTA BAJA 0 1 2 3

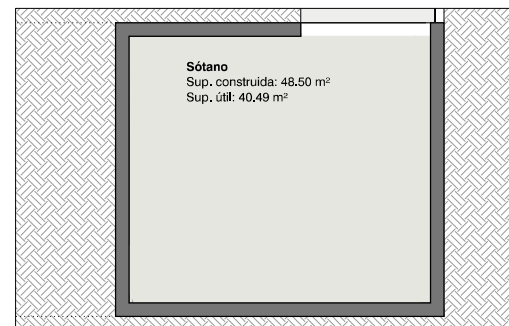

PLANTA SÓTANO 0 1 2 3

**PARCELA n3 DE 803'99 m² CON PISCINA
EN PINAR DE CAMPOVERDE C/JINJOLERO**

CUADRO DE SUPERFICIES

Superficie de parcela	803,99 m ²
Superficie construida vivienda + sótano	190,26 m ²
Superficie construida porches	22,32 m ²
Superficie zona piscina	138,35 m ²
Superficie exteriores y jardín	523,88 m ²
Superficie construida total	212,58 m ²
Superficie total disfrute	852,49 m ²