


HORIZON
RESIDENCIAL

VIVIENDA 2 - BLOQUE 1

3 DORMITORIOS

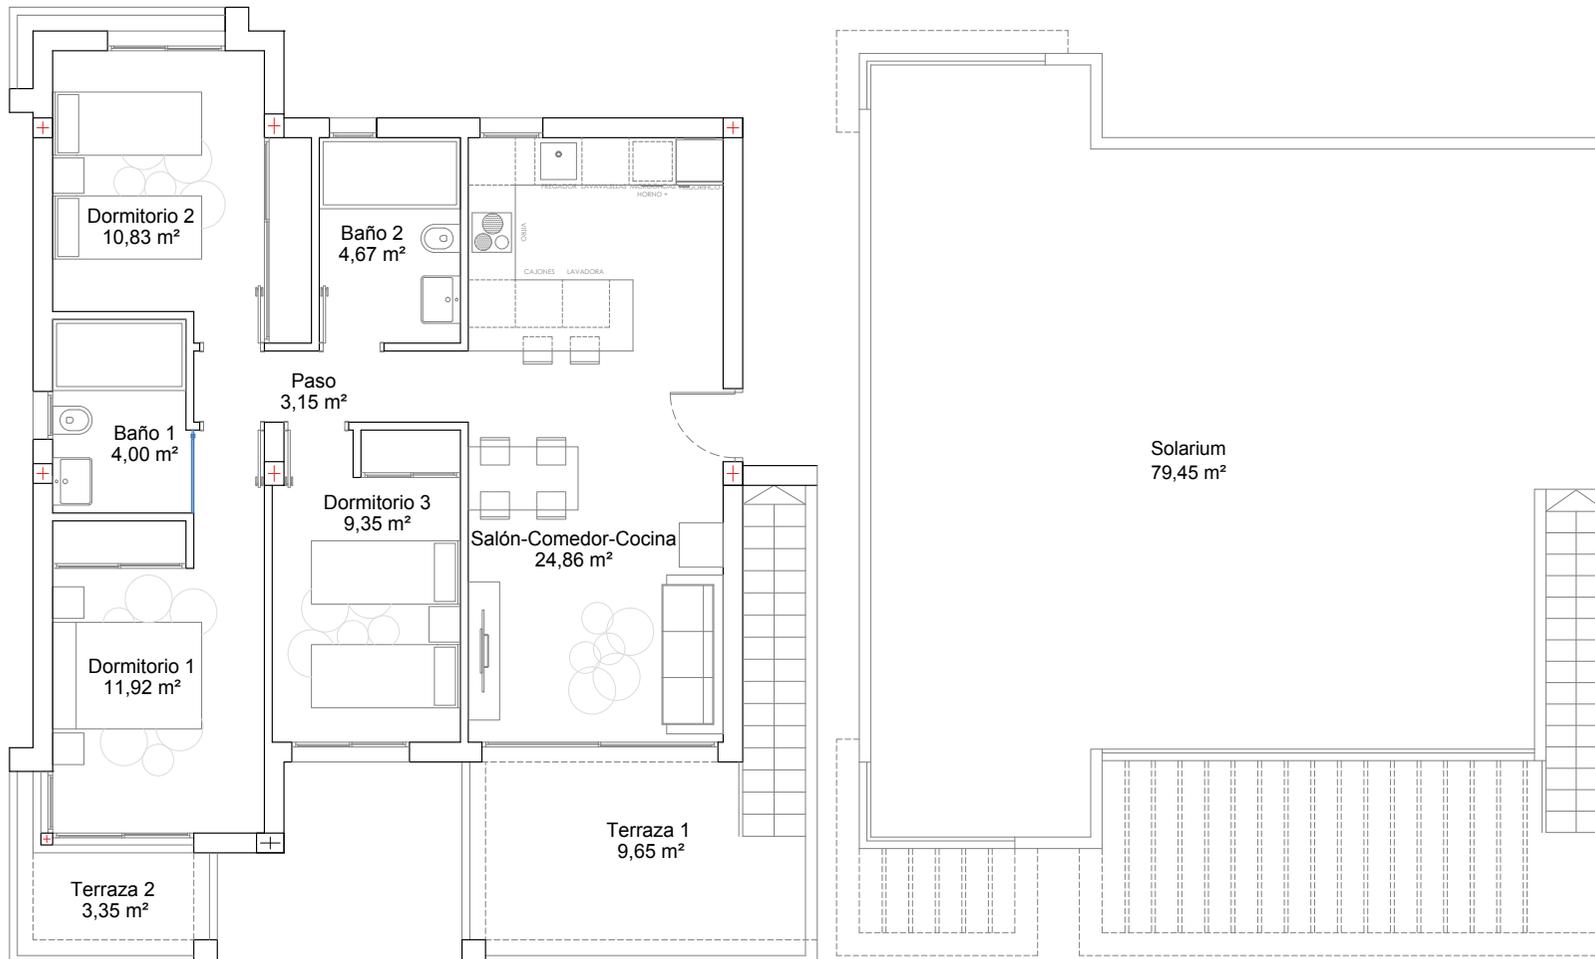

PLANTA ALTA | Superficie 77 m²

PLANTA SOLARIUM

El plano adjunto se considera indicativo y puede ser susceptible de sufrir modificaciones por motivos técnicos, legales, o de ejecución de las obras.

El mobiliario que figura en los planos es solamente a efectos de identificación, pero no está incluido en el precio de la compraventa. Las superficies se consideran aproximadas.

