

11 VIVIENDAS UNIFAMILIARES Y PISCINAS
 C/ JOSÉ GARCÍA PEÑAFIEL - ROLDÁN
 PLANTA BAJA GENERAL

PARCELA 08 140,97 m² VIVIENDA 08 74,72 m²

PARCELA 09 140,80 m² VIVIENDA 09 74,72 m²

PARCELA 10 140,62 m² VIVIENDA 10 74,72 m²

PARCELA 11 140,45 m² VIVIENDA 11 74,72 m²

PARCELA 07 141,16 m² VIVIENDA 07 74,72 m²

PARCELA 06 141,36 m² VIVIENDA 06 74,72 m²


PARCELA 05 141,55 m² VIVIENDA 05 74,72 m²

PARCELA 04 141,74 m² VIVIENDA 04 74,72 m²

PARCELA 01 157,68 m² VIVIENDA 01 85,00 m²

PARCELA 02 158,43 m² VIVIENDA 02 85,00 m²

PARCELA 03 159,73 m² VIVIENDA 03 85,00 m²

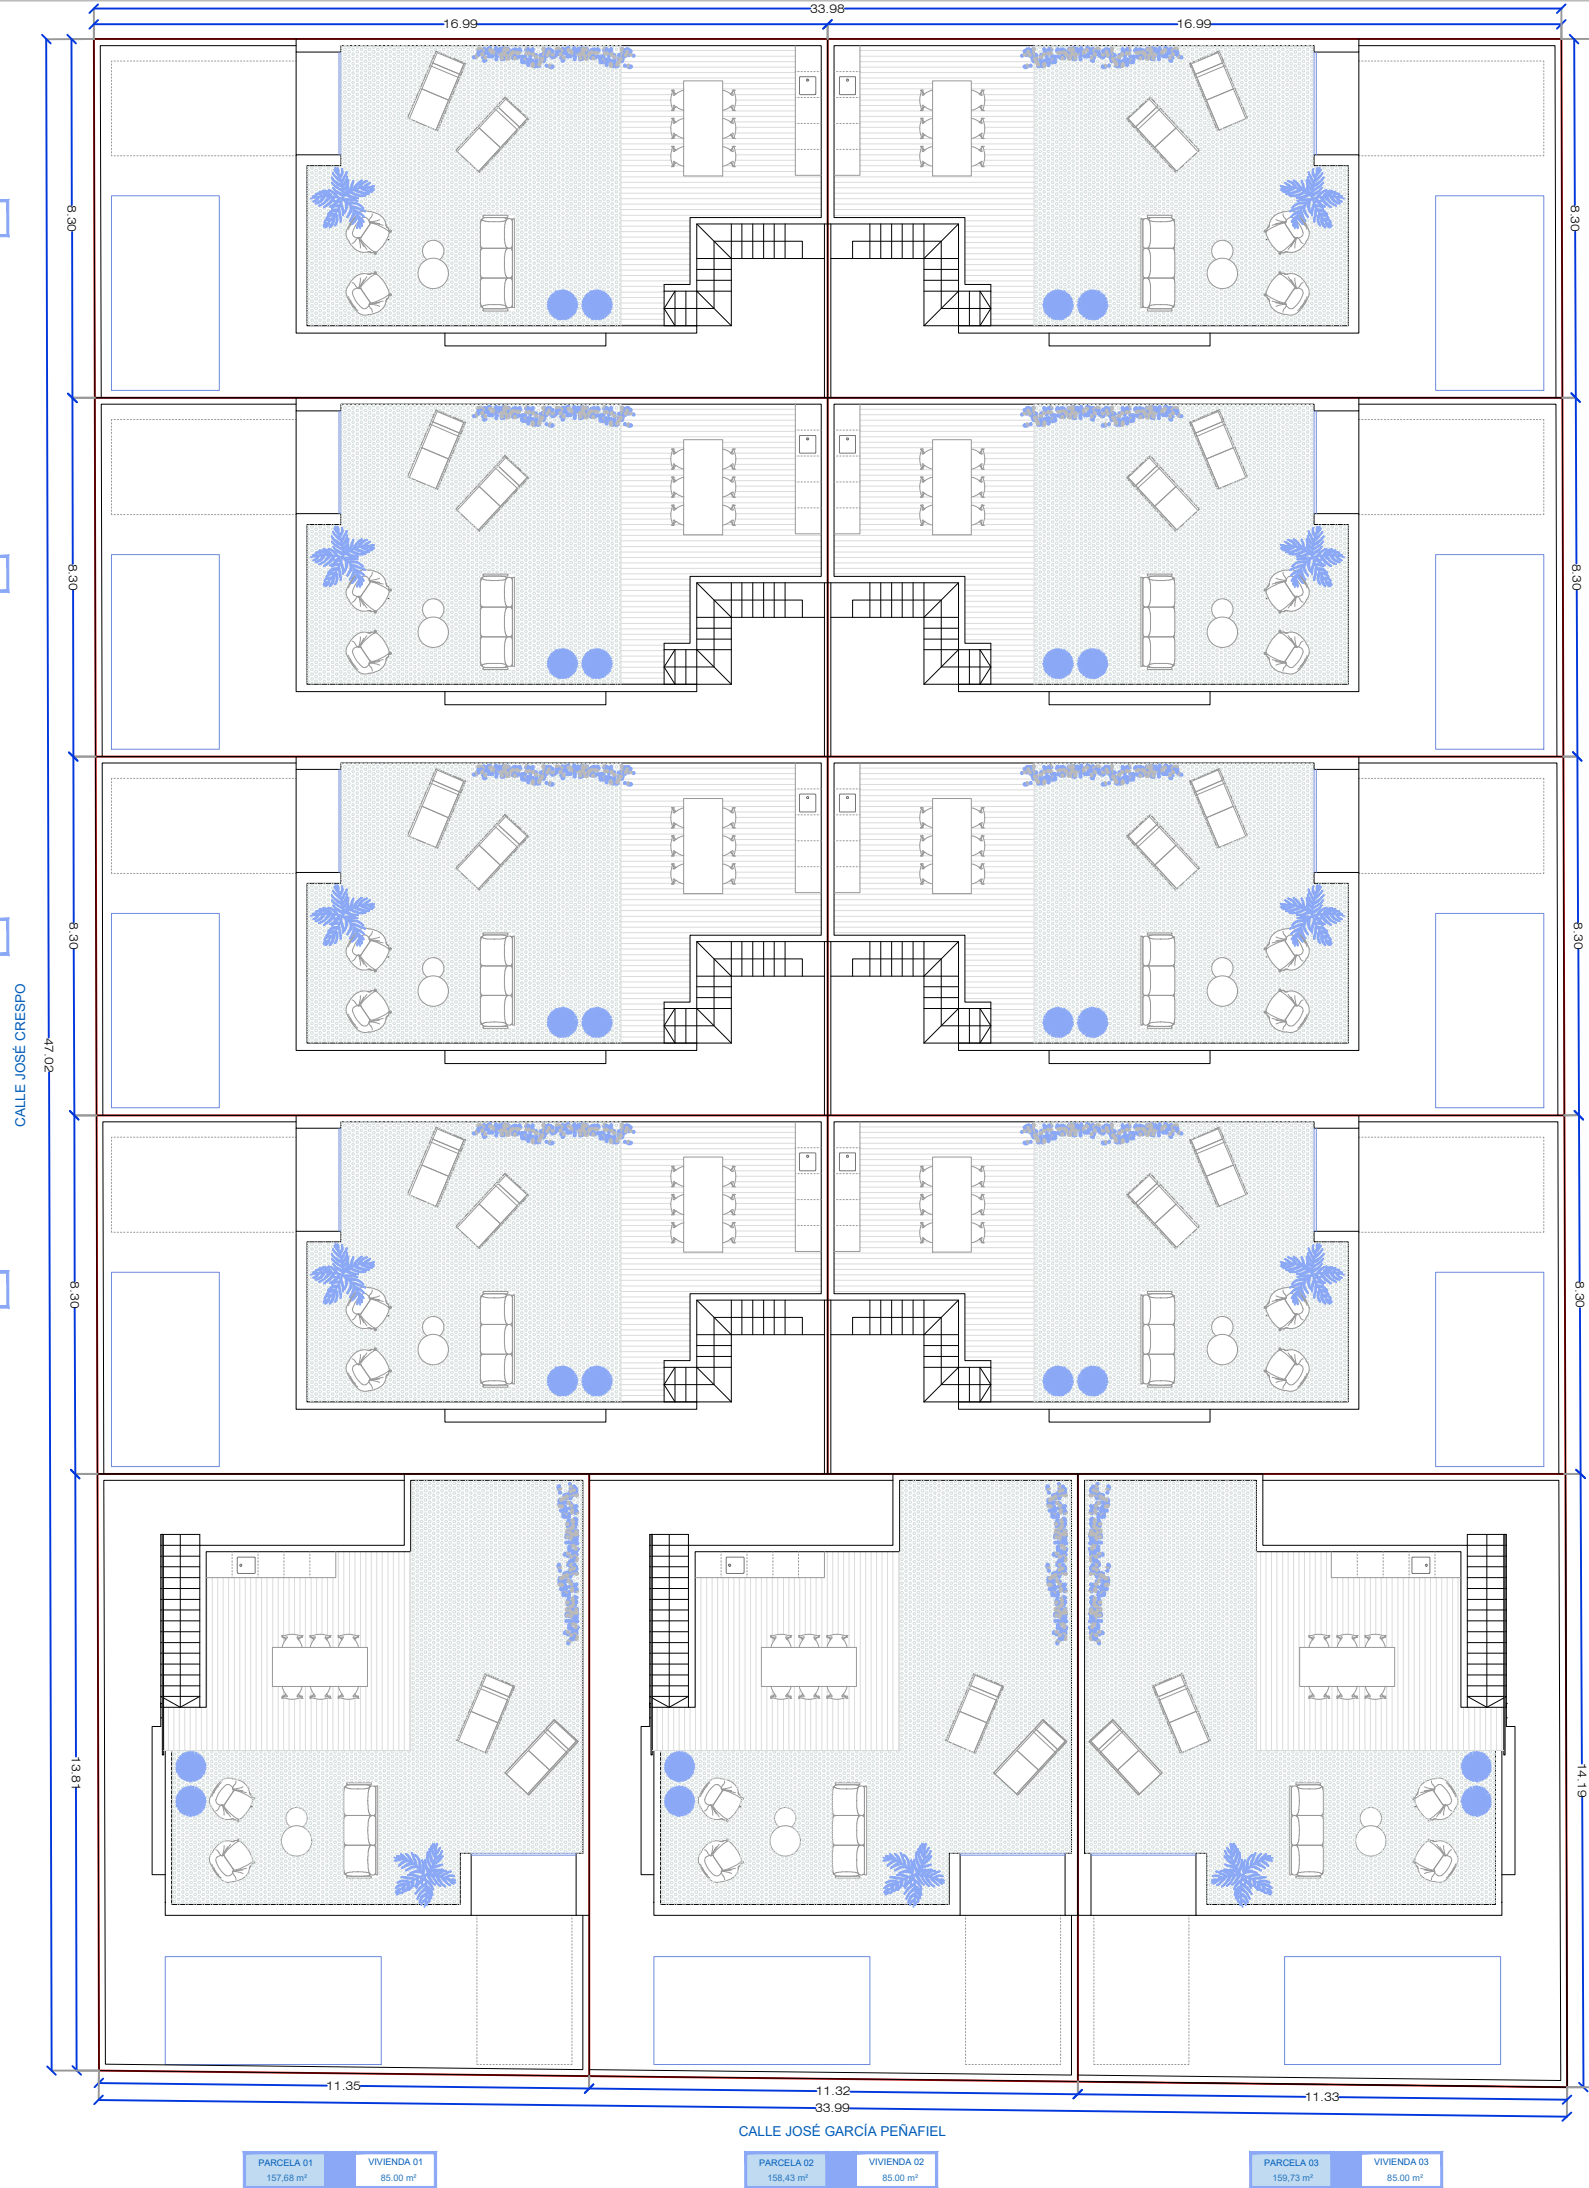

CALLE JOSÉ CRESPO

CALLE MARGARITA LOZANO

CALLE JOSÉ GARCÍA PEÑAFIEL

ARQUITECTO
JST ARQUITECTOS JET
 JUSTO MARTOS BARRIO
 COLEGIADO N. 2132 C.O.A.M.U.
 CALLE GREGORY PETER, N. 8 TORRE PACHECO
 659 01 06 33
 justomartos@jstarquitectos.es