


PARCELA 01
157,68 m²

VIVIENDA 01
85,00 m²


ESTANCIA	SUP. ÚTIL
COCINA / SALÓN / COMEDOR	26,06 m ²
DORMITORIO 01	10,72 m ²
DORMITORIO 02	11,19 m ²
DORMITORIO 03	10,87 m ²
BAÑO 01	4,08 m ²
BAÑO 02	4,00 m ²
DISTRIBUIDOR	2,14 m ²
TRASTERO	1,64 m ²
TOTAL SUPERFICIE ÚTIL VIVIENDA	70,70 m²

S. CONSTRUIDA VIVIENDA 85,00 m²

TOTAL SUPERFICIE CONSTRUIDA 85,00 m²
TOTAL SUPERFICIE PARCELA 157,68 m²

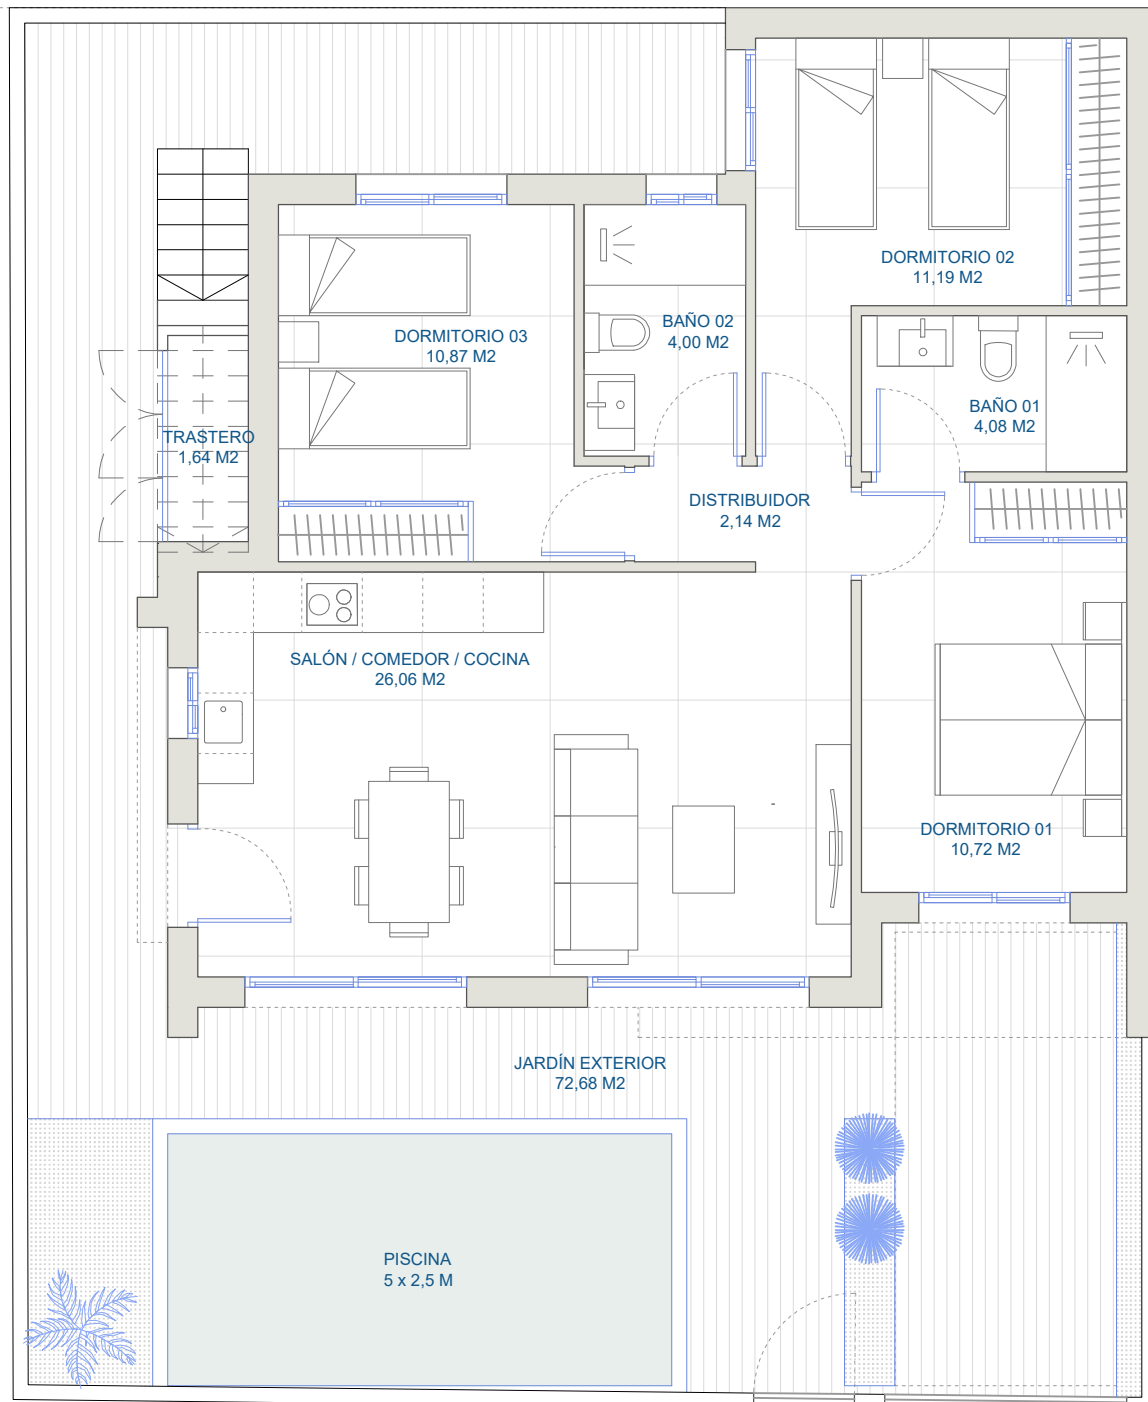

PLANTA BAJA

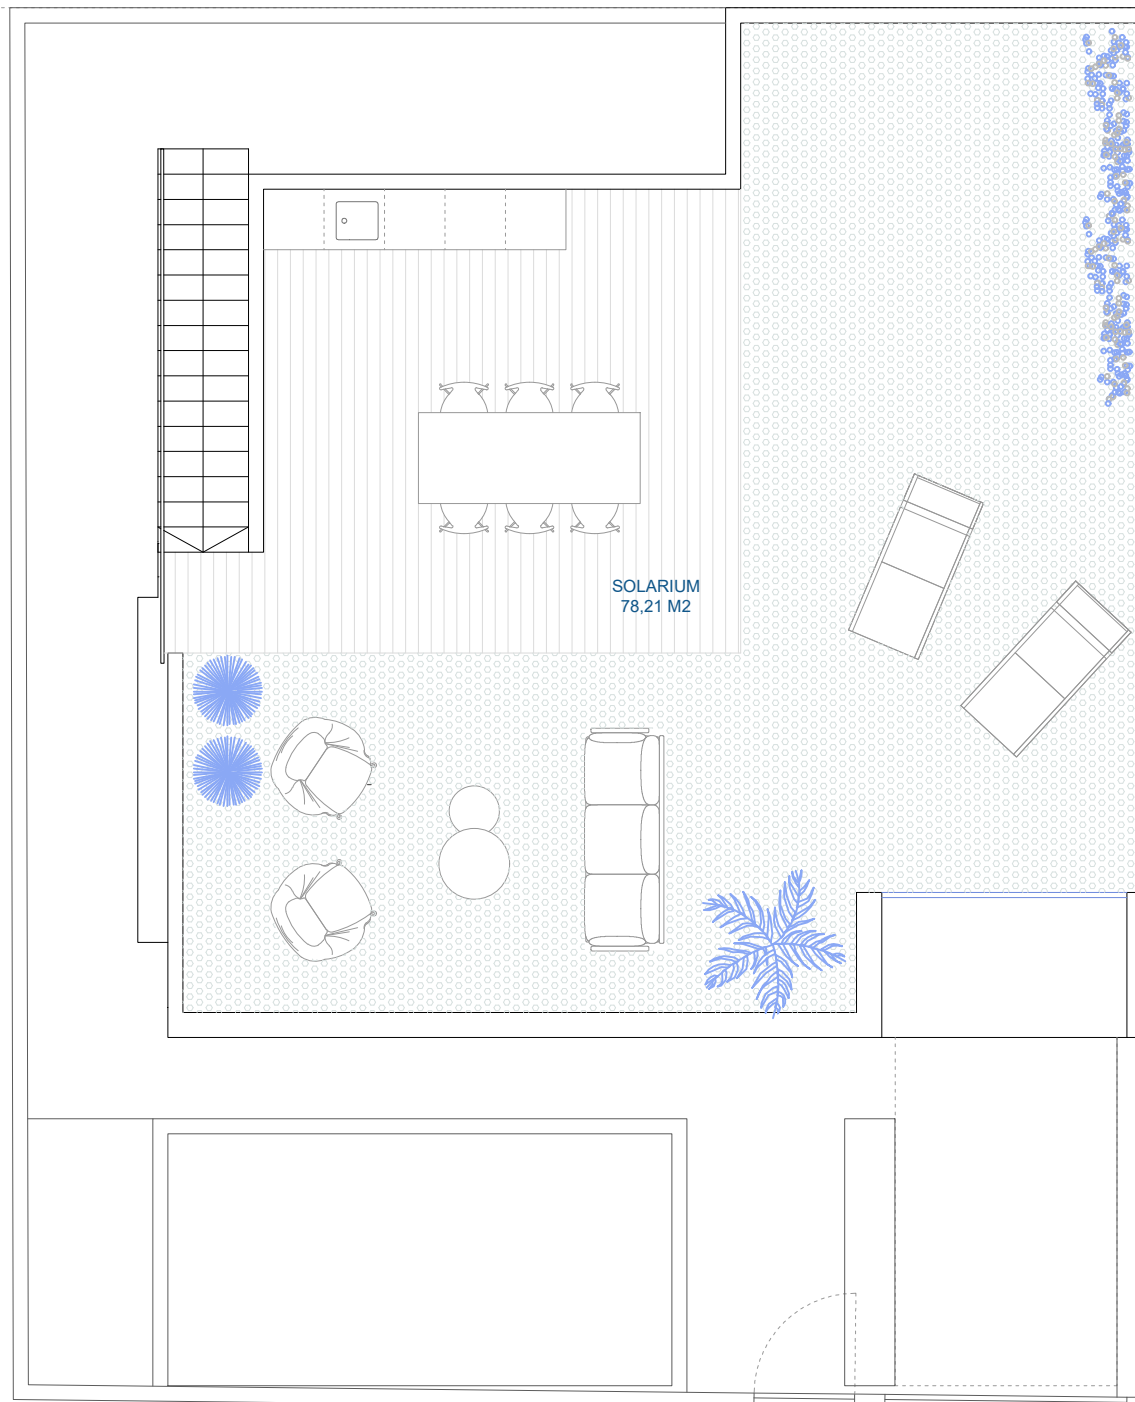

PLANTA SOLARIUM

JST ARQUITECTOS

JUSTO MARTOS BARRIO
COLEGIADO N. 2.132 C.O.A.M.U.

CALLE GREGORY PETER, N. 8 TORRE PACHECO
659 01 06 33
justomartos@jstarquitectos.es