


PARCELA 03  
159,73 m<sup>2</sup>

VIVIENDA 03  
85,00 m<sup>2</sup>


ESTANCIA	SUP. ÚTIL
COCINA / SALÓN / COMEDOR	26,06 m <sup>2</sup>
DORMITORIO 01	10,72 m <sup>2</sup>
DORMITORIO 02	11,19 m <sup>2</sup>
DORMITORIO 03	10,87 m <sup>2</sup>
BAÑO 01	4,08 m <sup>2</sup>
BAÑO 02	4,00 m <sup>2</sup>
DISTRIBUIDOR	2,14 m <sup>2</sup>
TRASTERO	1,64 m <sup>2</sup>
<b>TOTAL SUPERFICIE ÚTIL VIVIENDA</b>	<b>70,70 m<sup>2</sup></b>

S. CONSTRUIDA VIVIENDA 85,00 m<sup>2</sup>

**TOTAL SUPERFICIE CONSTRUIDA 85,00 m<sup>2</sup>**  
**TOTAL SUPERFICIE PARCELA 159,73 m<sup>2</sup>**

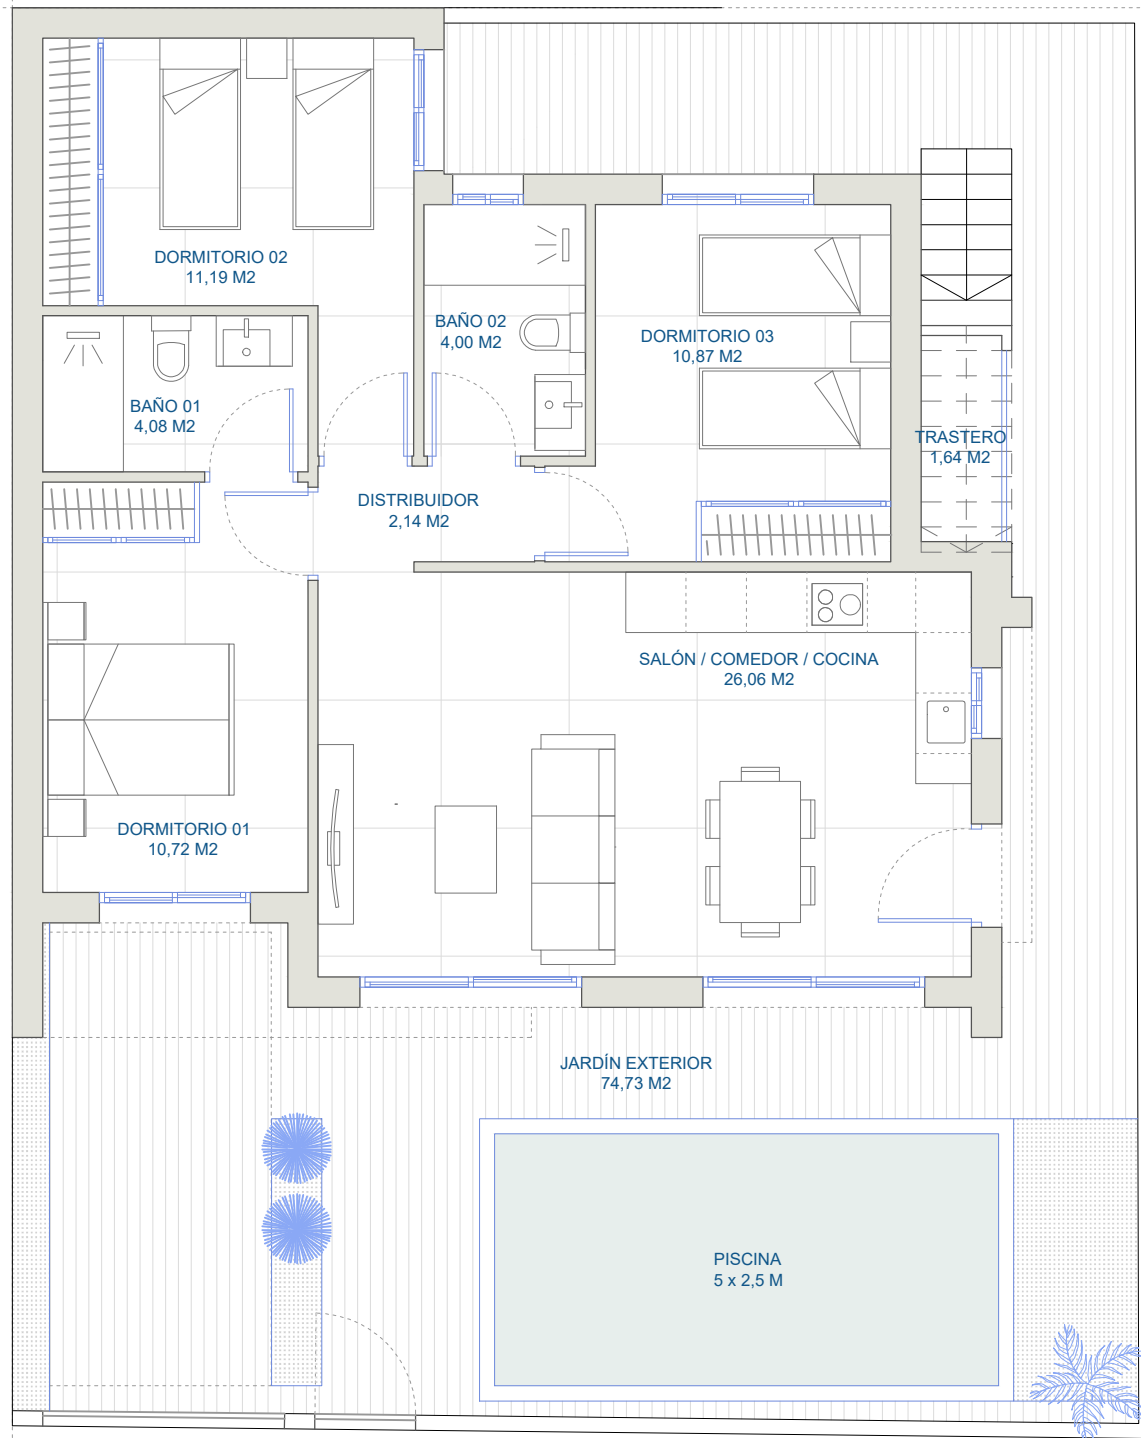

PLANTA BAJA

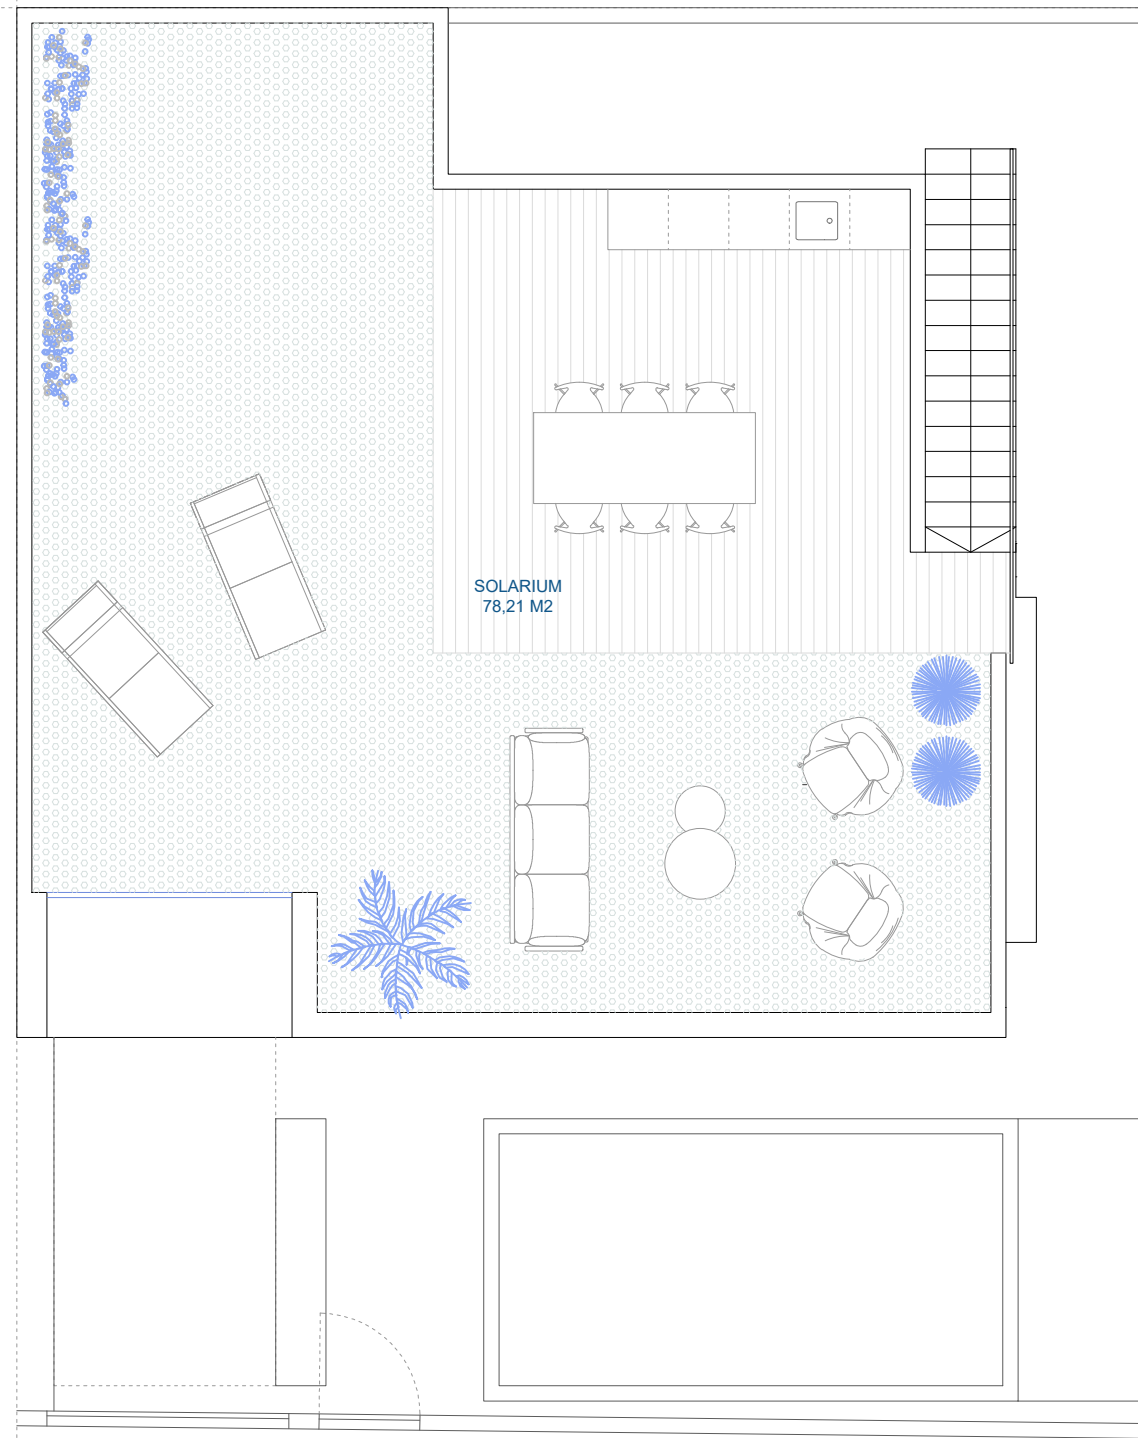

PLANTA SOLARIUM

JST ARQUITECTOS JST

JUSTO MARTOS BARRIO  
COLEGIADO N. 2.132 C.O.A.M.U.

CALLE GREGORY PETER, N. 8 TORRE PACHECO  
659 01 06 33  
justomartos@jstarquitectos.es