


PARCELA 05
141,55 m²

VIVIENDA 05
74,72 m²


ESTANCIA	SUP. ÚTIL
COCINA / SALÓN / COMEDOR	28,46 m ²
DORMITORIO 01	11,72 m ²
DORMITORIO 02	10,77 m ²
BAÑO 01	4,13 m ²
BAÑO 02	4,13 m ²
DISTRIBUIDOR	0,93 m ²
TRASTERO	1,58 m ²
TOTAL SUPERFICIE ÚTIL VIVIENDA	61,72 m²

S. CONSTRUIDA VIVIENDA 74,72 m²

TOTAL SUPERFICIE CONSTRUIDA 74,72 m²
TOTAL SUPERFICIE PARCELA 141,55 m²

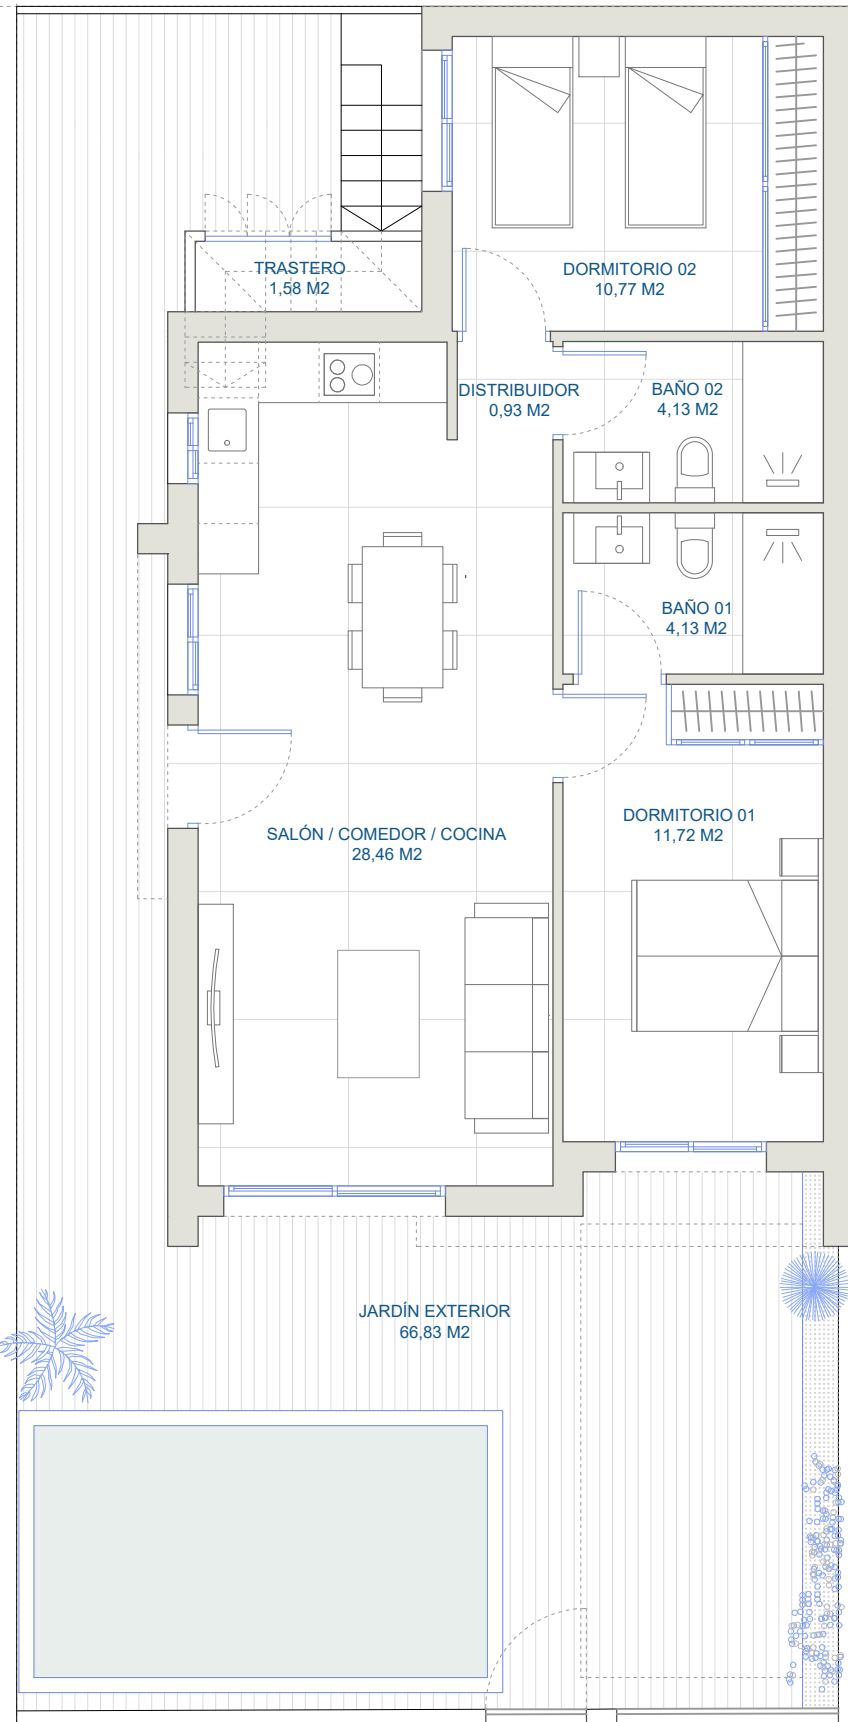

PLANTA BAJA

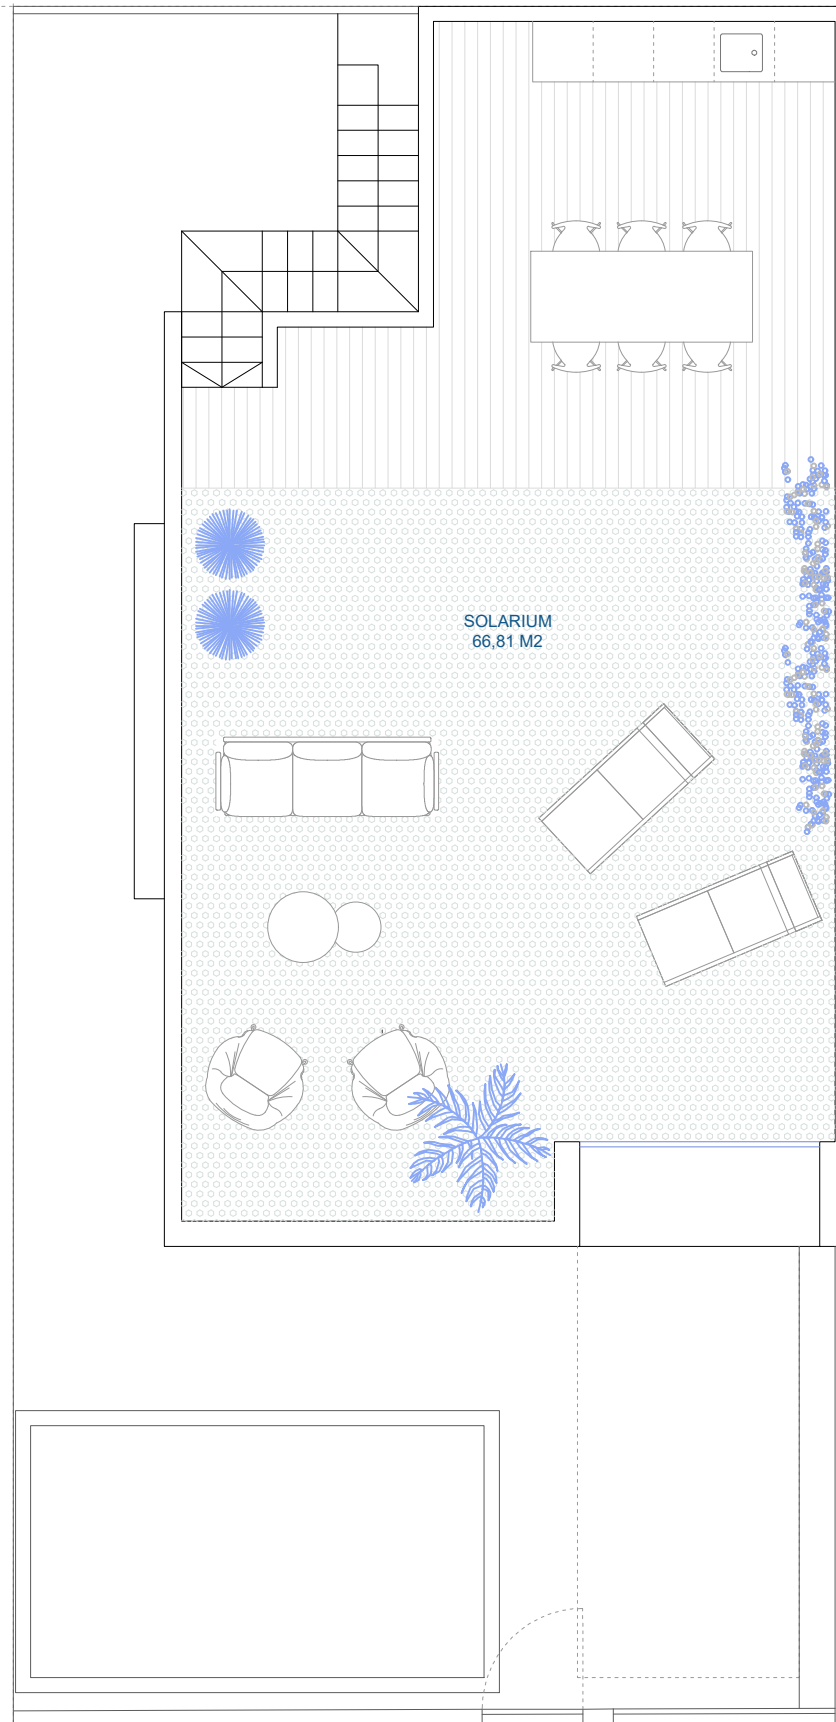

PLANTA SOLARIUM

JST ARQUITECTOS JST

JUSTO MARTOS BARRIO
COLEGIADO N. 2.132 C.O.A.M.U.

CALLE GREGORY PETER, N. 8 TORRE PACHECO
659 01 06 33
justomartos@jstarquitectos.es