


PARCELA 09  
140,80 m<sup>2</sup>

VIVIENDA 09  
74,72 m<sup>2</sup>


ESTANCIA	SUP. ÚTIL
COCINA / SALÓN / COMEDOR	28,46 m <sup>2</sup>
DORMITORIO 01	11,72 m <sup>2</sup>
DORMITORIO 02	10,77 m <sup>2</sup>
BAÑO 01	4,13 m <sup>2</sup>
BAÑO 02	4,13 m <sup>2</sup>
DISTRIBUIDOR	0,93 m <sup>2</sup>
TRASTERO	1,58 m <sup>2</sup>
<b>TOTAL SUPERFICIE ÚTIL VIVIENDA</b>	<b>61,72 m<sup>2</sup></b>

S. CONSTRUIDA VIVIENDA 74,72 m<sup>2</sup>

TOTAL SUPERFICIE CONSTRUIDA 74,72 m<sup>2</sup>  
TOTAL SUPERFICIE PARCELA 140,80 m<sup>2</sup>

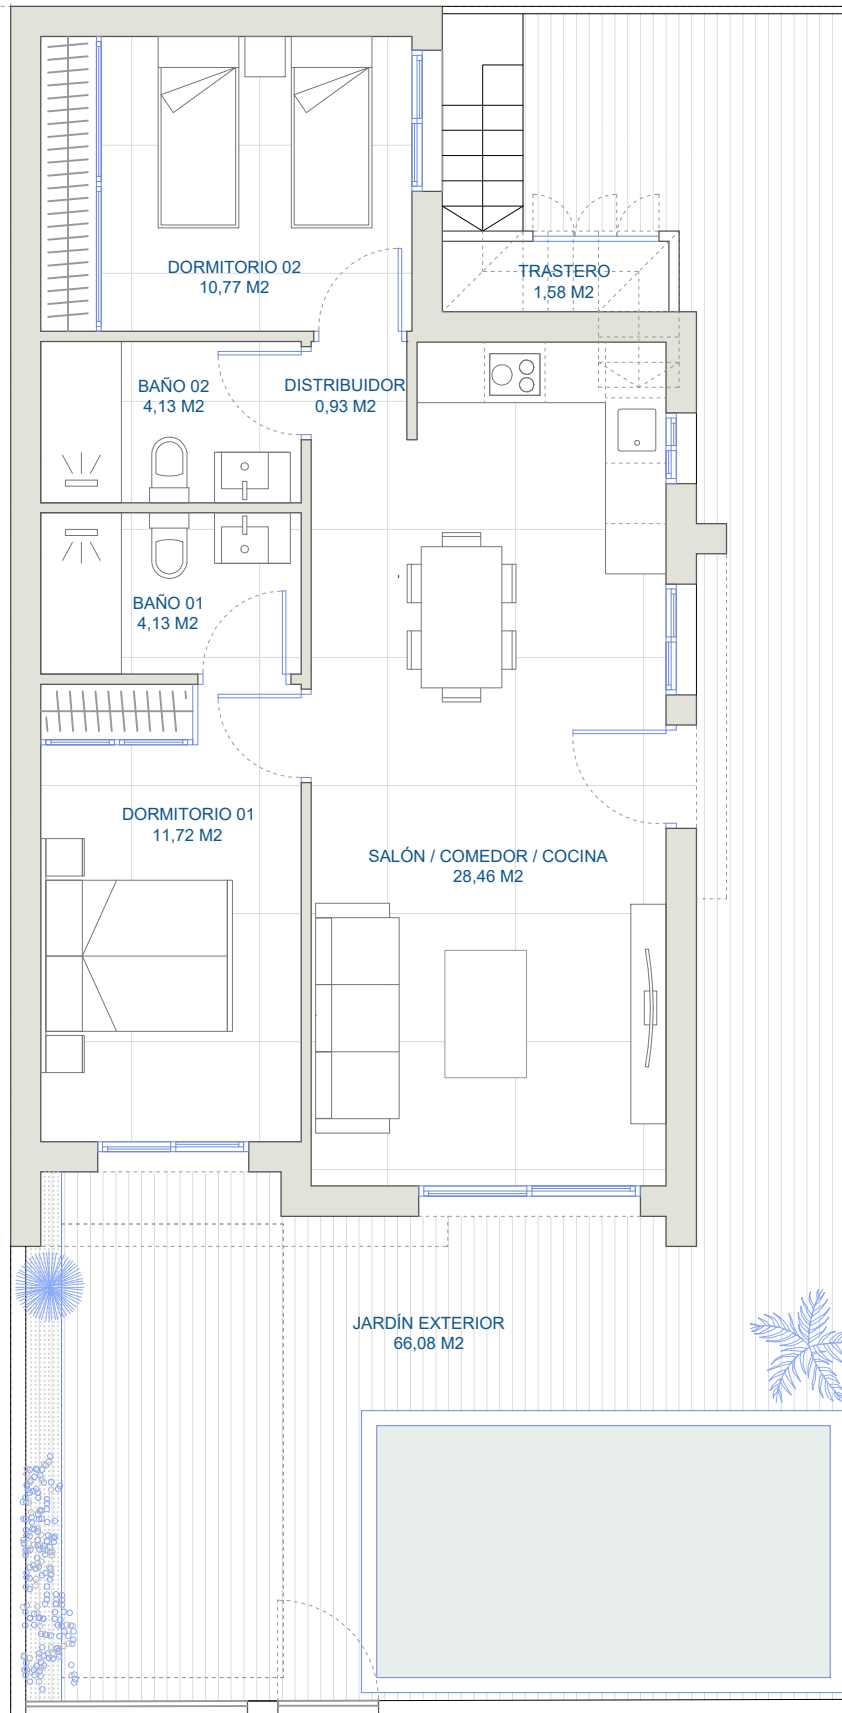

PLANTA BAJA

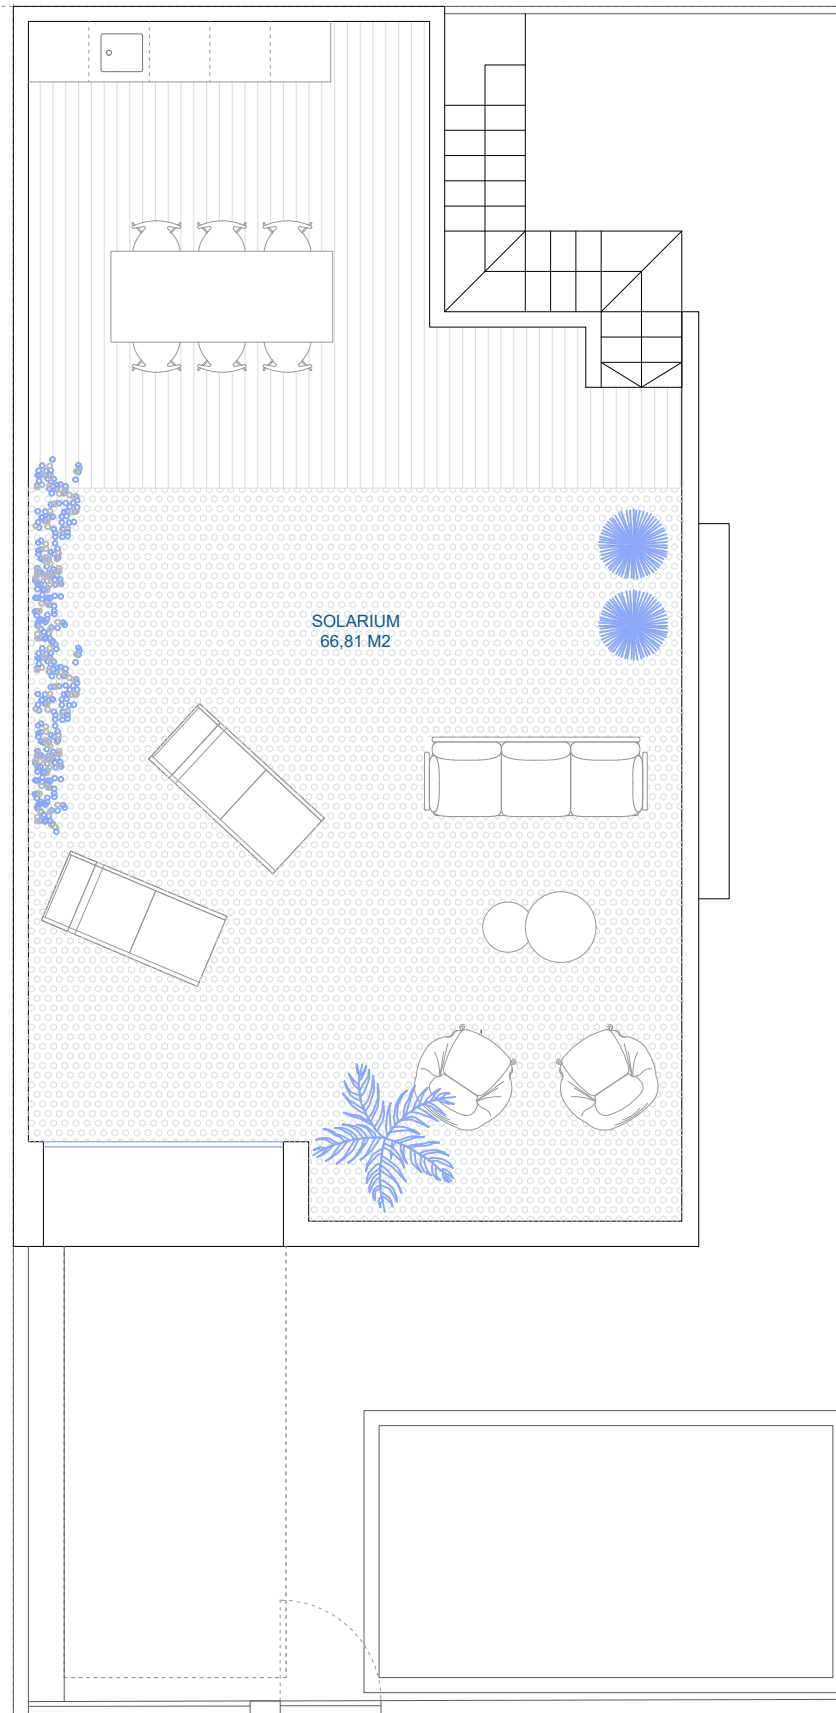

PLANTA SOLARIUM

JST ARQUITECTOS JST

JUSTO MARTOS BARRIO  
COLEGIADO N. 2.132 C.O.A.M.U.

CALLE GREGORY PETER, N. 8 TORRE PACHECO  
659 01 06 33  
justomartos@jstarquitectos.es